


PLANTA SOTANO

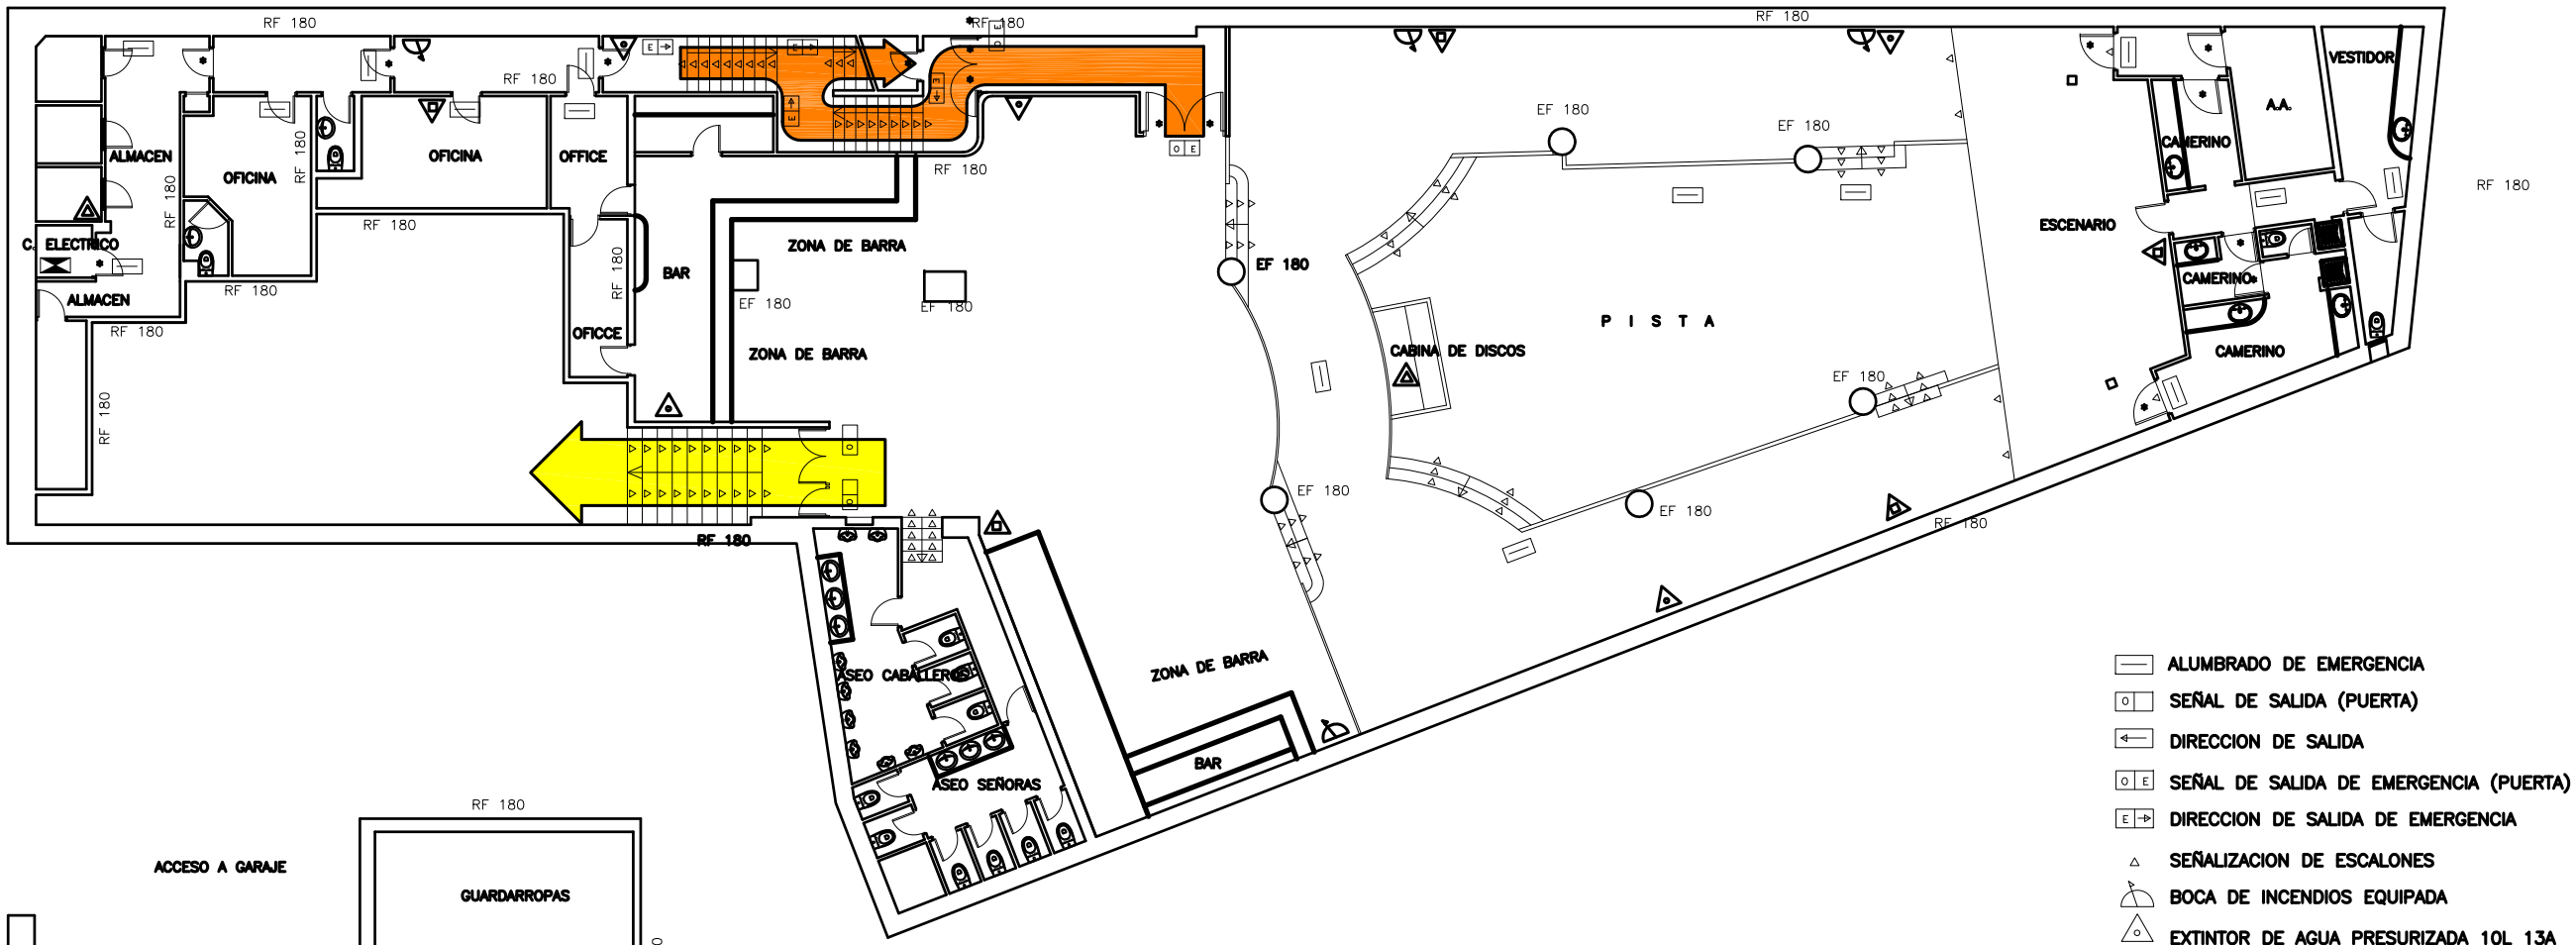

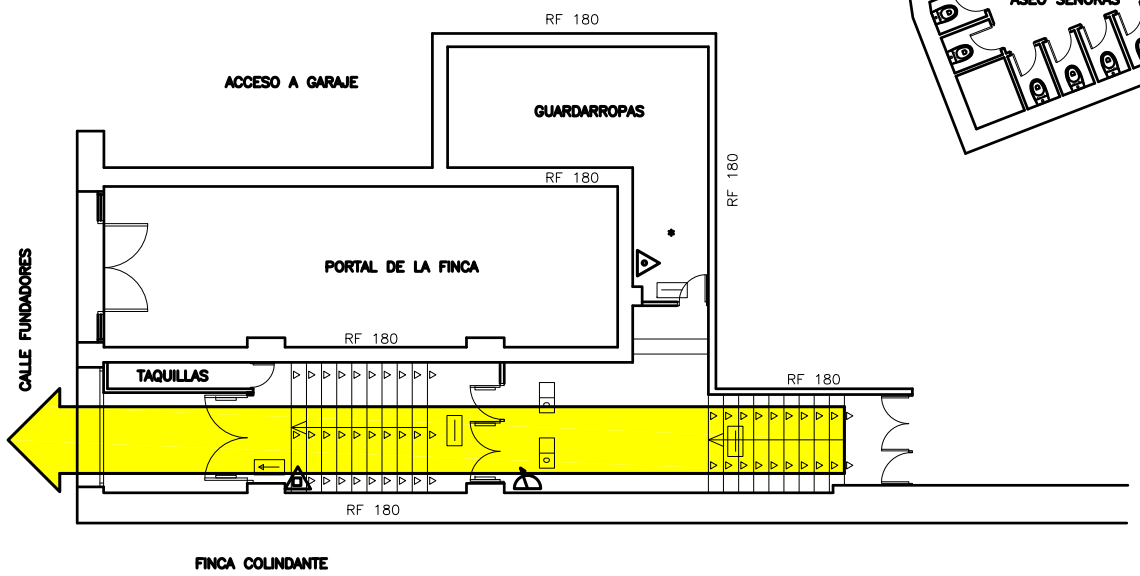

PLANTA BAJA
Zona de acceso

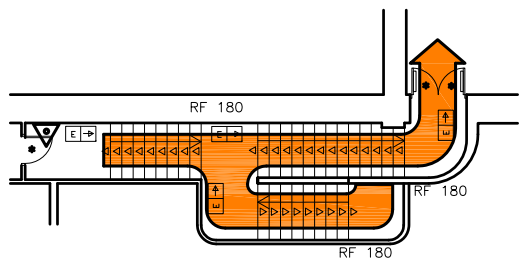

PLANTA BAJA
Zona de salida de emergencia

- ALUMBRADO DE EMERGENCIA
- SEÑAL DE SALIDA (PUERTA)
- DIRECCION DE SALIDA
- SEÑAL DE SALIDA DE EMERGENCIA (PUERTA)
- DIRECCION DE SALIDA DE EMERGENCIA
- SEÑALIZACION DE ESCALONES
- BOCA DE INCENDIOS EQUIPADA
- EXTINTOR DE AGUA PRESURIZADA 10L 13A
- EXINTOR DE POLVO SECO POLIVALENTE 6Kgs 55B
- EXTINTOR DE CO2 5 Kgs 55B
- CUADRO ELECTRICO GENERAL (ACOMETIDA)
- CUADRO ELECTRICO SECUNDARIO
- SHUNT DE VENTILACION
- SALIDA NORMAL
- SALIDA DE EMERGENCIA
- RF-60 (PUERTA)
- PUERTA CON APERTURA ANTIPANICO
- RED DE SPRINKLERS

DISCOTECA / SALA DE FIESTAS

C/FUNDADORES Nº7 (ANTIGUO Nº9) – MADRID

ESCALA: 1/200 – DINA3

AFORO MAXIMO 549 PERSONAS